


TOUTES LES COTES SONT A VERIFIER SUR PLACE!

LA PRIORITE EST A METTRE SUR LA CONTINUITE DES LIMONS ET DE LA BALUSTRADE!!

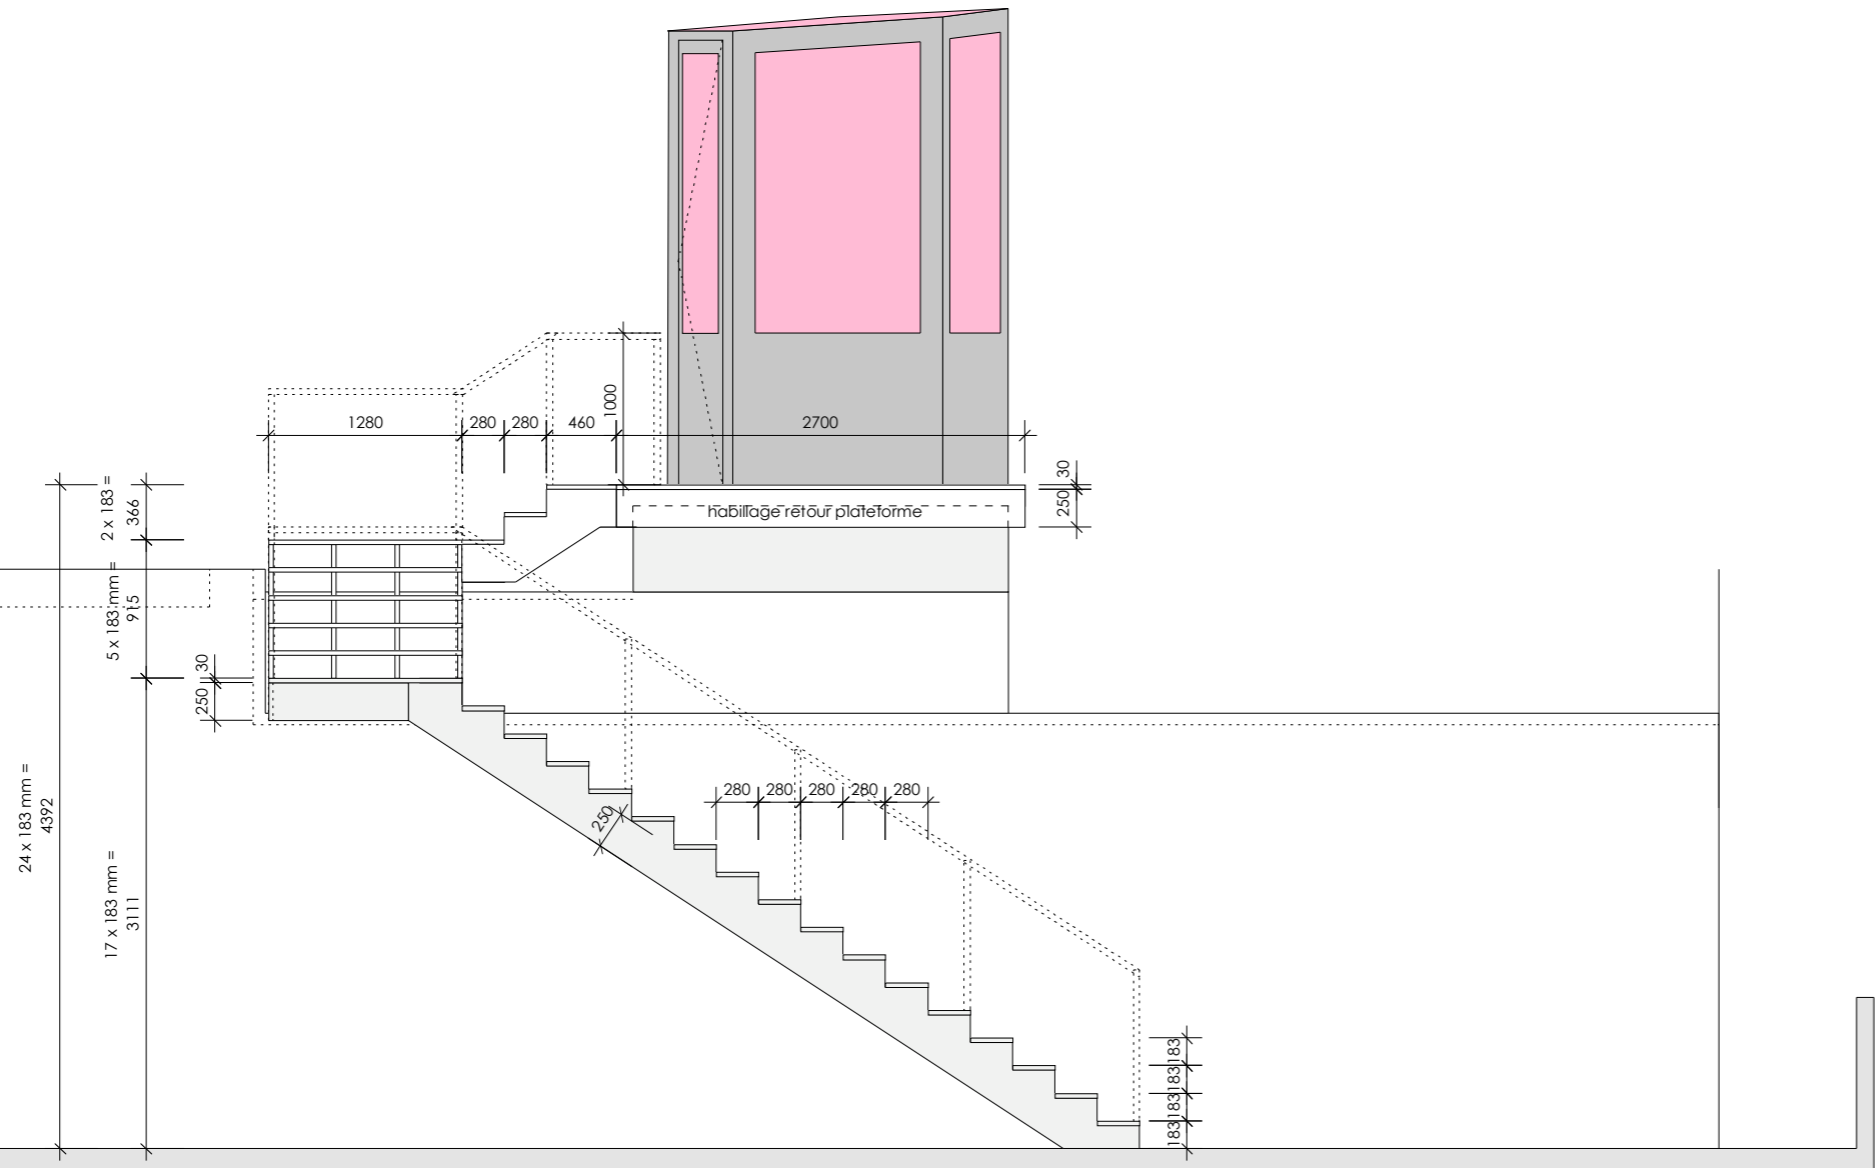


Stations Urbaines - cie Sturmfrei - Toit du théâtre St-Gervais

CABINE • PLANS PROVISOIRES D'EXECUTION • SCENOGRAPHES: CLAIRE PEVERELLI ET SYLVIE KLEIBER

ELEVATION ESCALIER • ECH. 1/50 • 29 MAI 2007

contact: afm architectes . marfina villard . 4 rue des marbriers . 1204 genève . 022 343 35 70 . 076 365 44 06

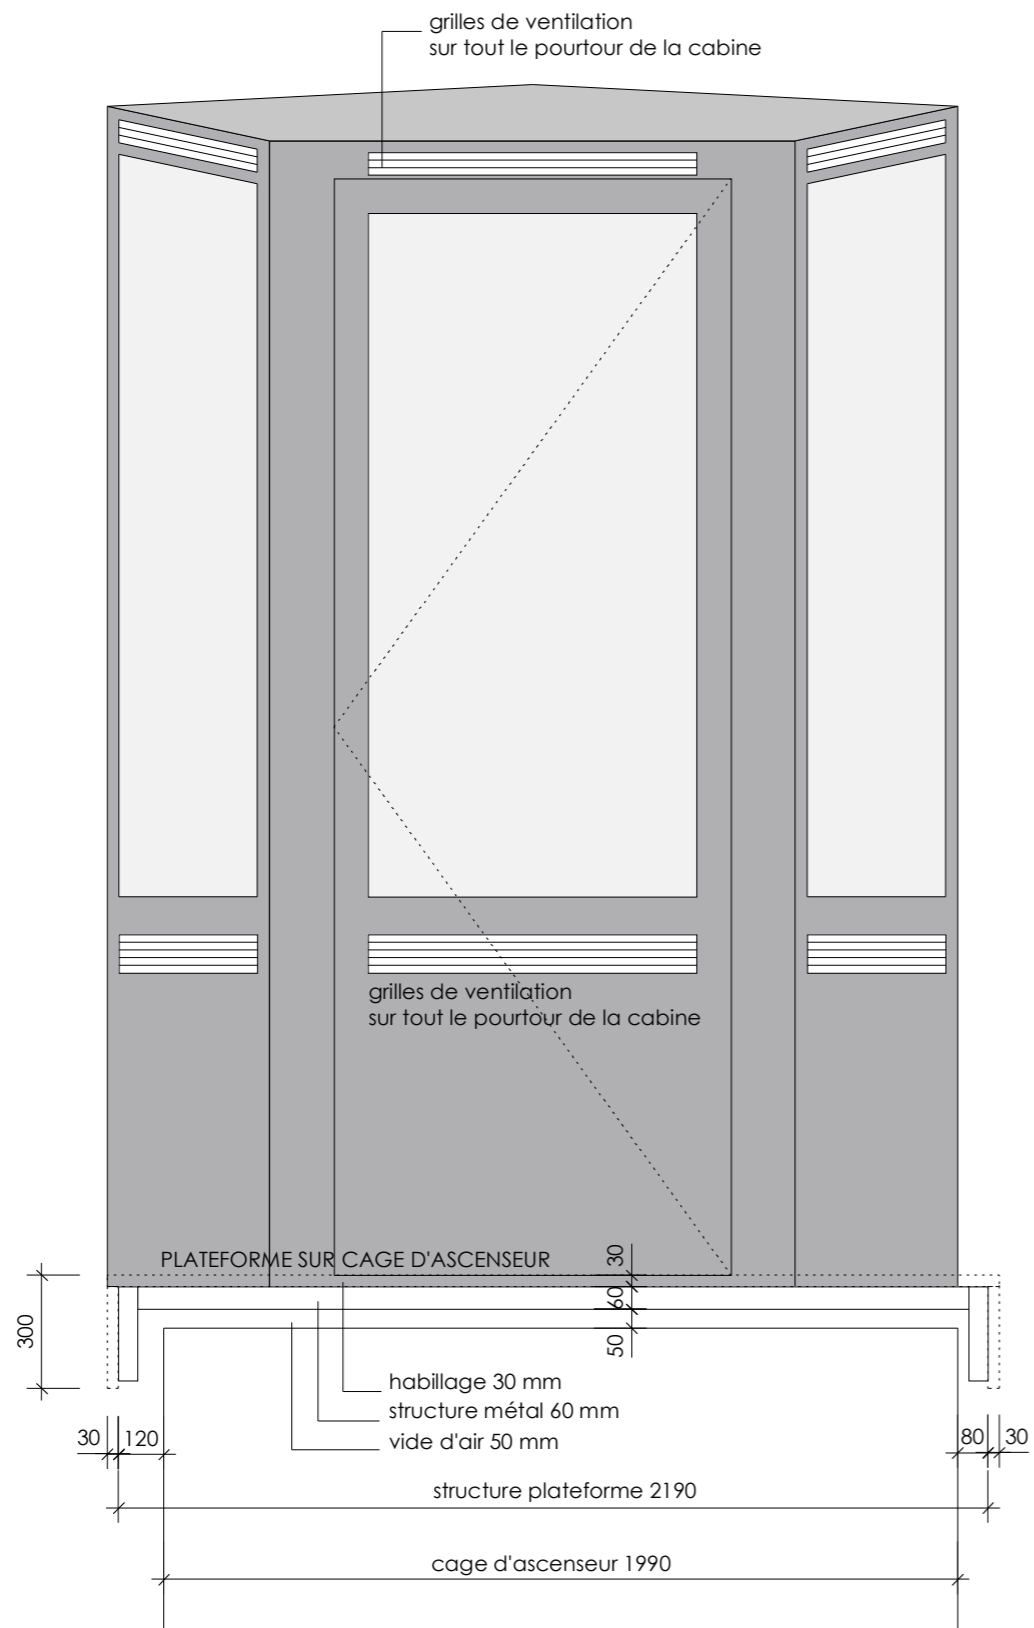


ELEVATION A

GRILLES DE VENTILATION SUR LE POURTOUR DE LA CABINE, DIM. MAXIMUM EN PARTIE SUPERIEURE DU CADRE PLEIN, A ENVIRON 80 CM DE HAUTEUR DANS LA TRAVERSE SUPERIEURE DU CADRE DE VITRAGE

PATTES DE FIXATION (AVEC PREPERCEMENT) A H. 960 MM SUR SOL FINI (990 MM SUR STRUCTURE PLATEFORME) POUR FIXATION ULTERIEURE D'UNE LAMBOURDE, SUR 4 FACES (PAS SUR PORTE)

FINITION DES PROFILS THERMOLAQUAGE TEINTE RAL A DEFINIR

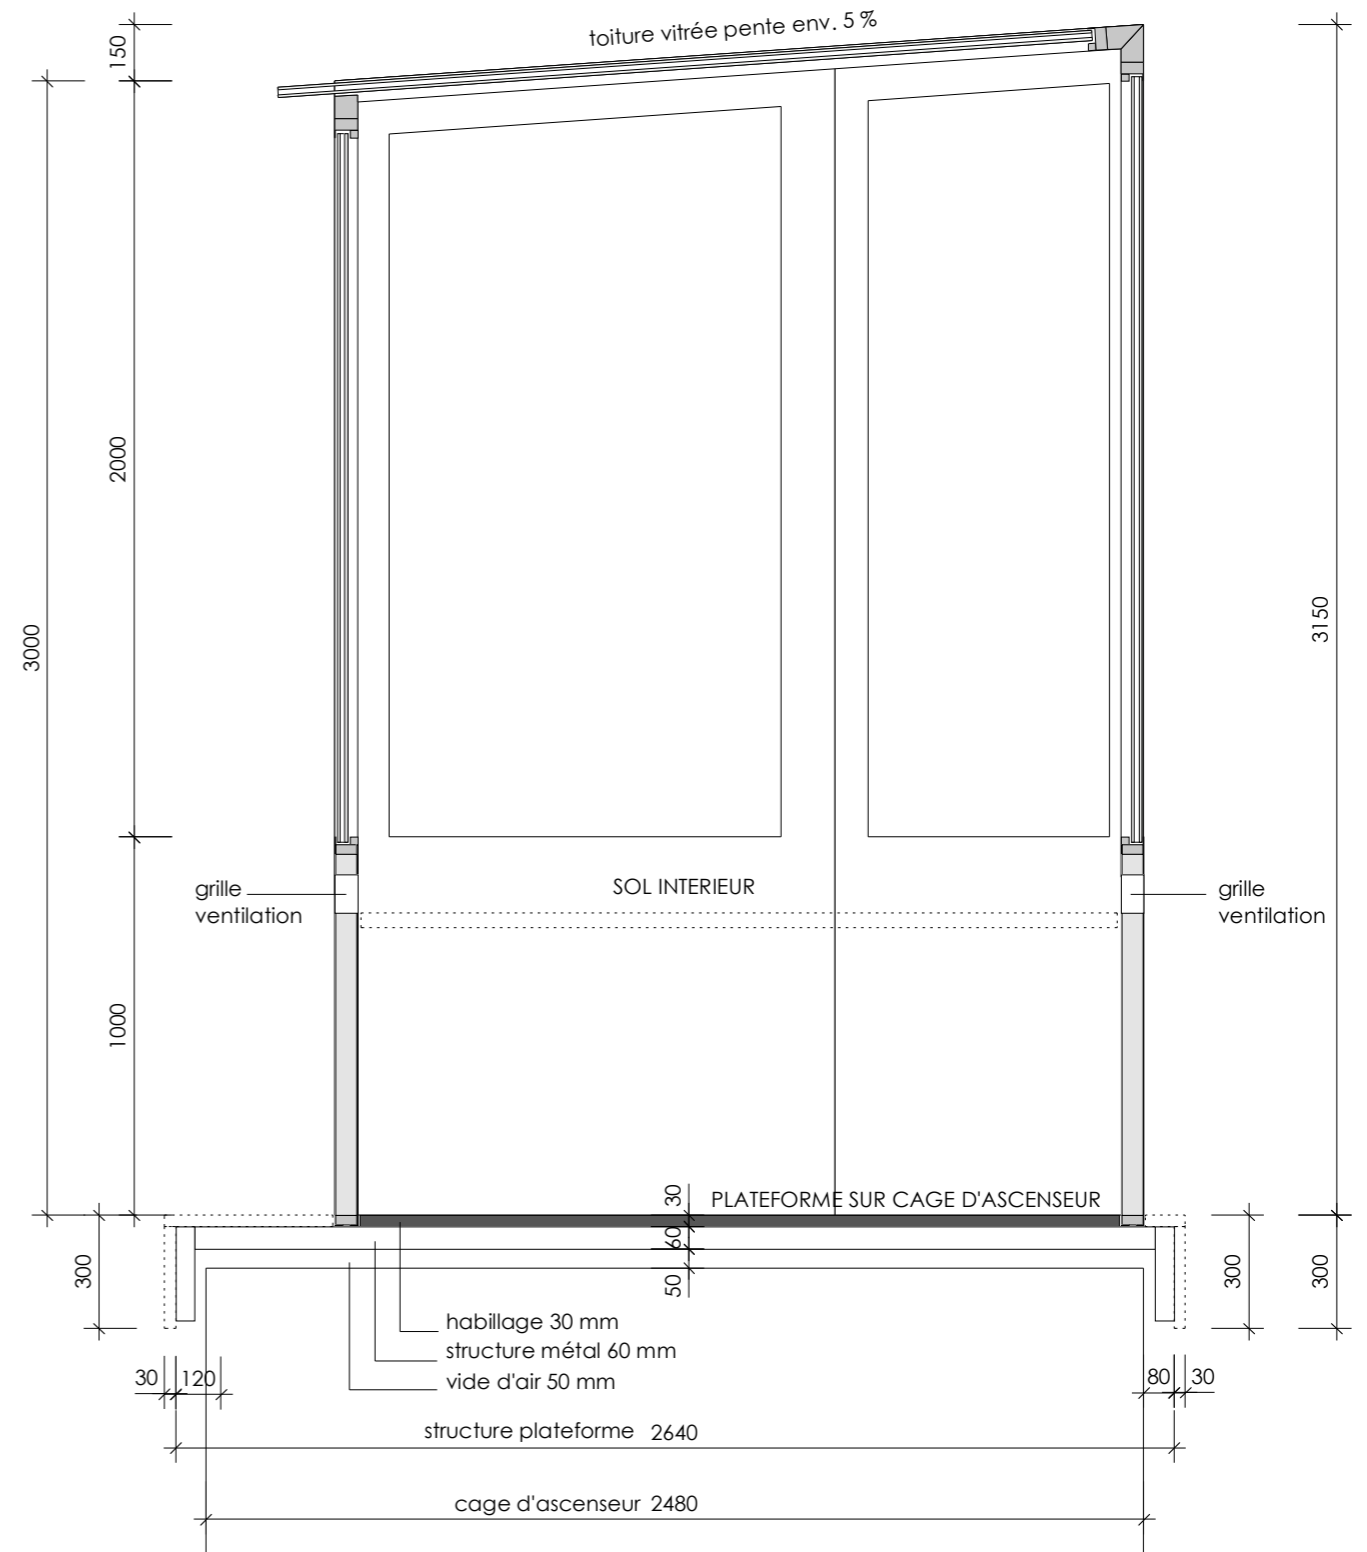


COUPE B

Stations Urbaines - cie Sturmfrei - Toit du théâtre St-Gervais


CABINE • PLANS PROVISOIRES D'EXECUTION • SCENOGRAPHES: CLAIRE PEVERELLI ET SYLVIE KLEIBER

ELEVATION ET COUPE • ECH. 1/20 • 23 MAI 2007

contact: afm architectes . martine villard . 4 rue des marbriers . 1204 genève . 022 343 35 70 . 076 365 44 06

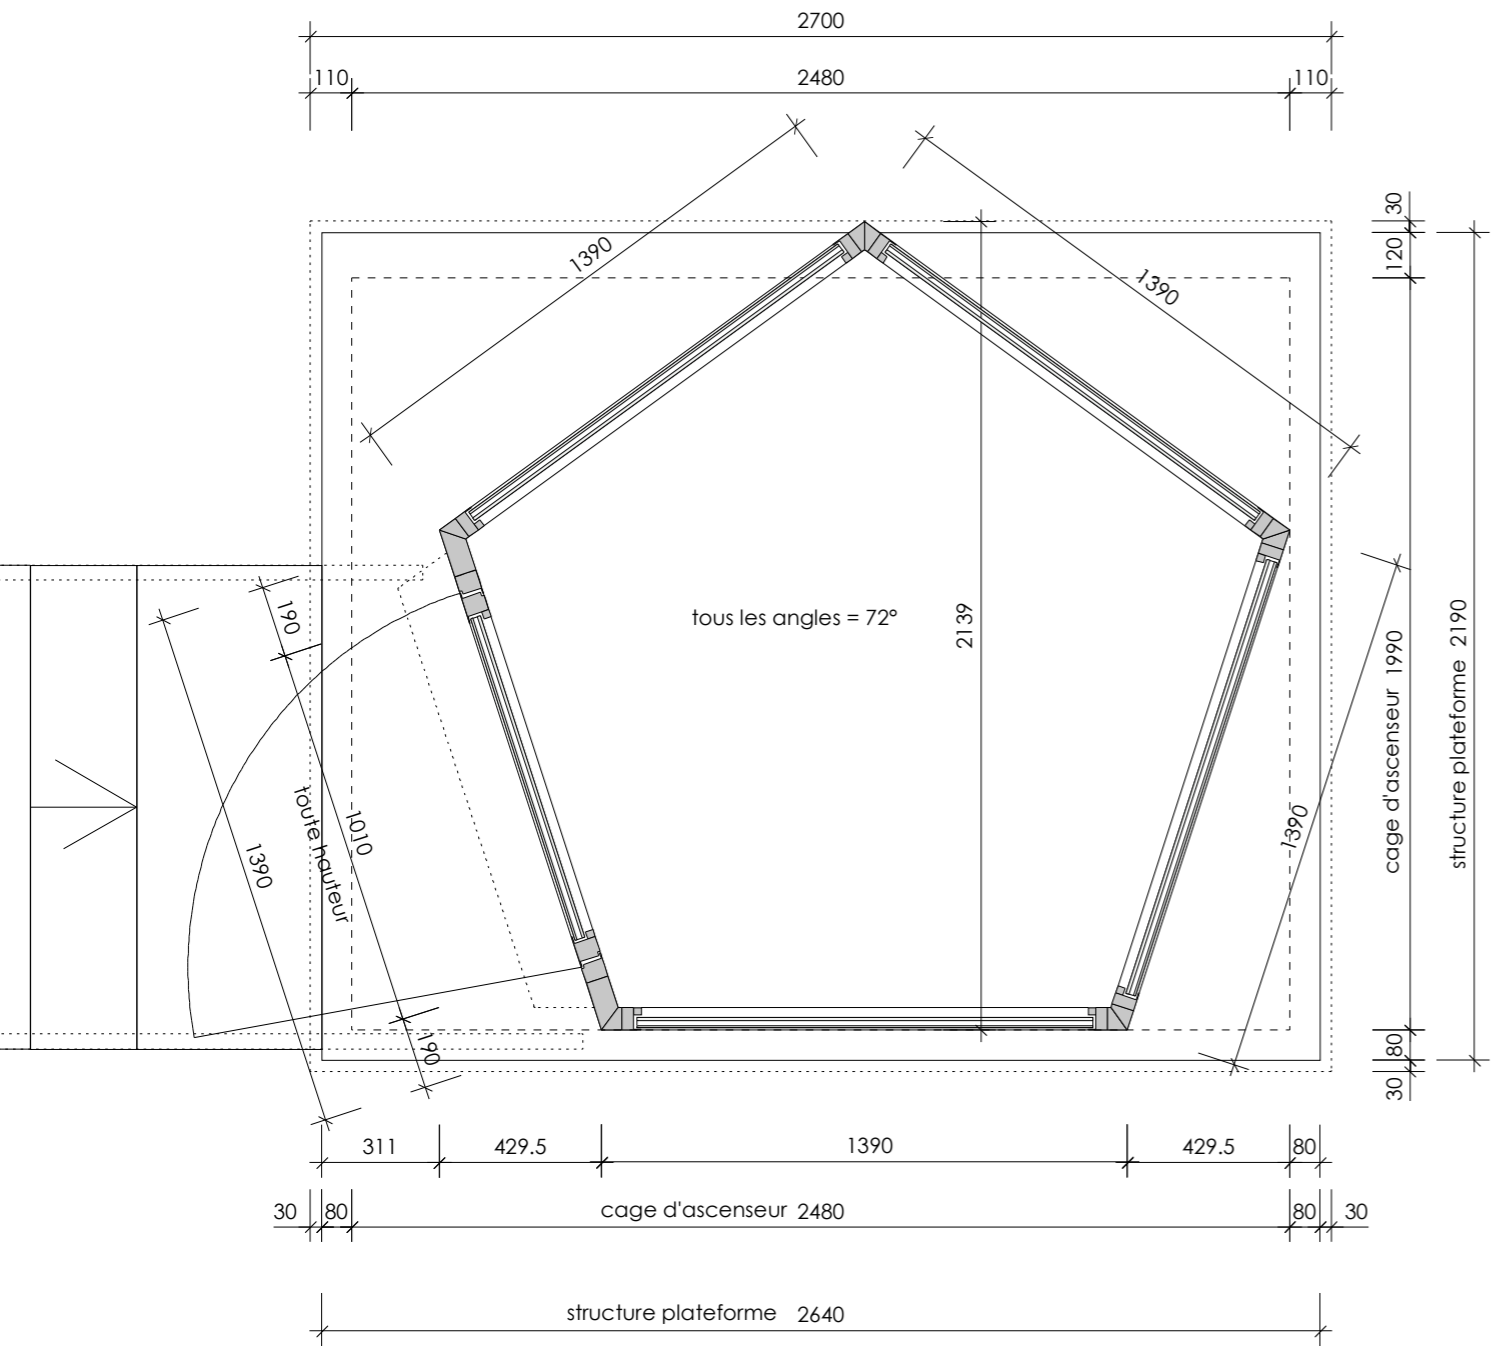

PLAN

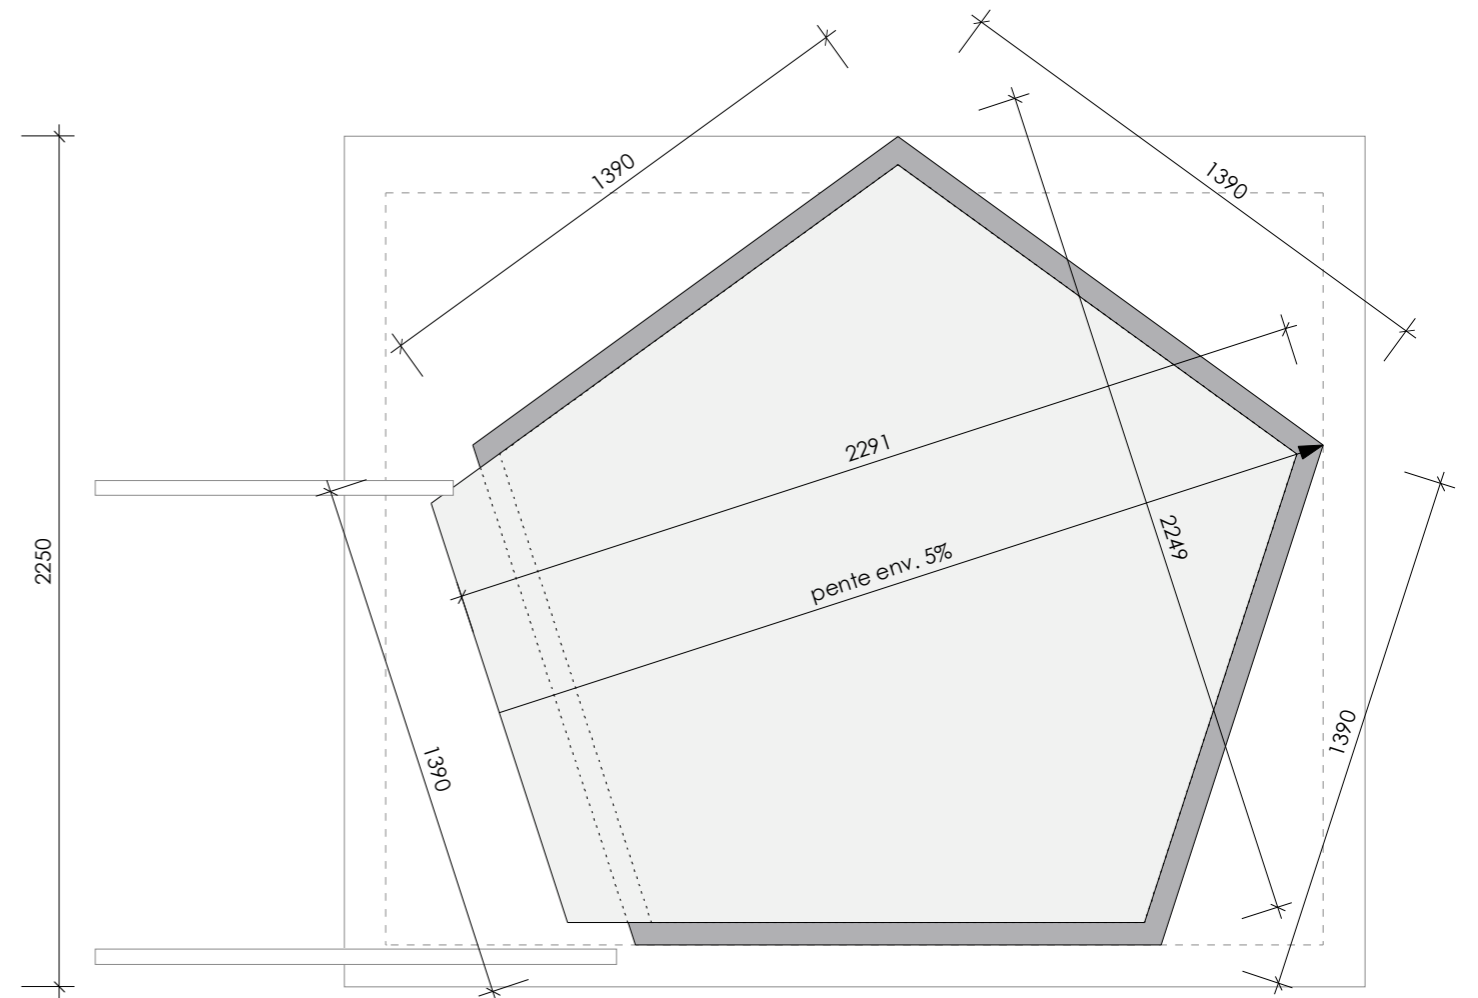

PLAN TOITURE


Stations Urbaines - cie Sturmfrei - Toit du théâtre St-Gervais

CABINE • PLANS PROVISOIRES D'EXECUTION • SCENOGRAPHES: CLAIRE PEVERELLI ET SYLVIE KLEIBER

PLANS • ECH. 1/20 • 29 MAI 2007

contact: afm architectes . martine villard . 4 rue des marbriers . 1204 genève . 022 343 35 70 . 076 365 44 06

TOUTES LES COTES SONT A VERIFIER SUR PLACE!

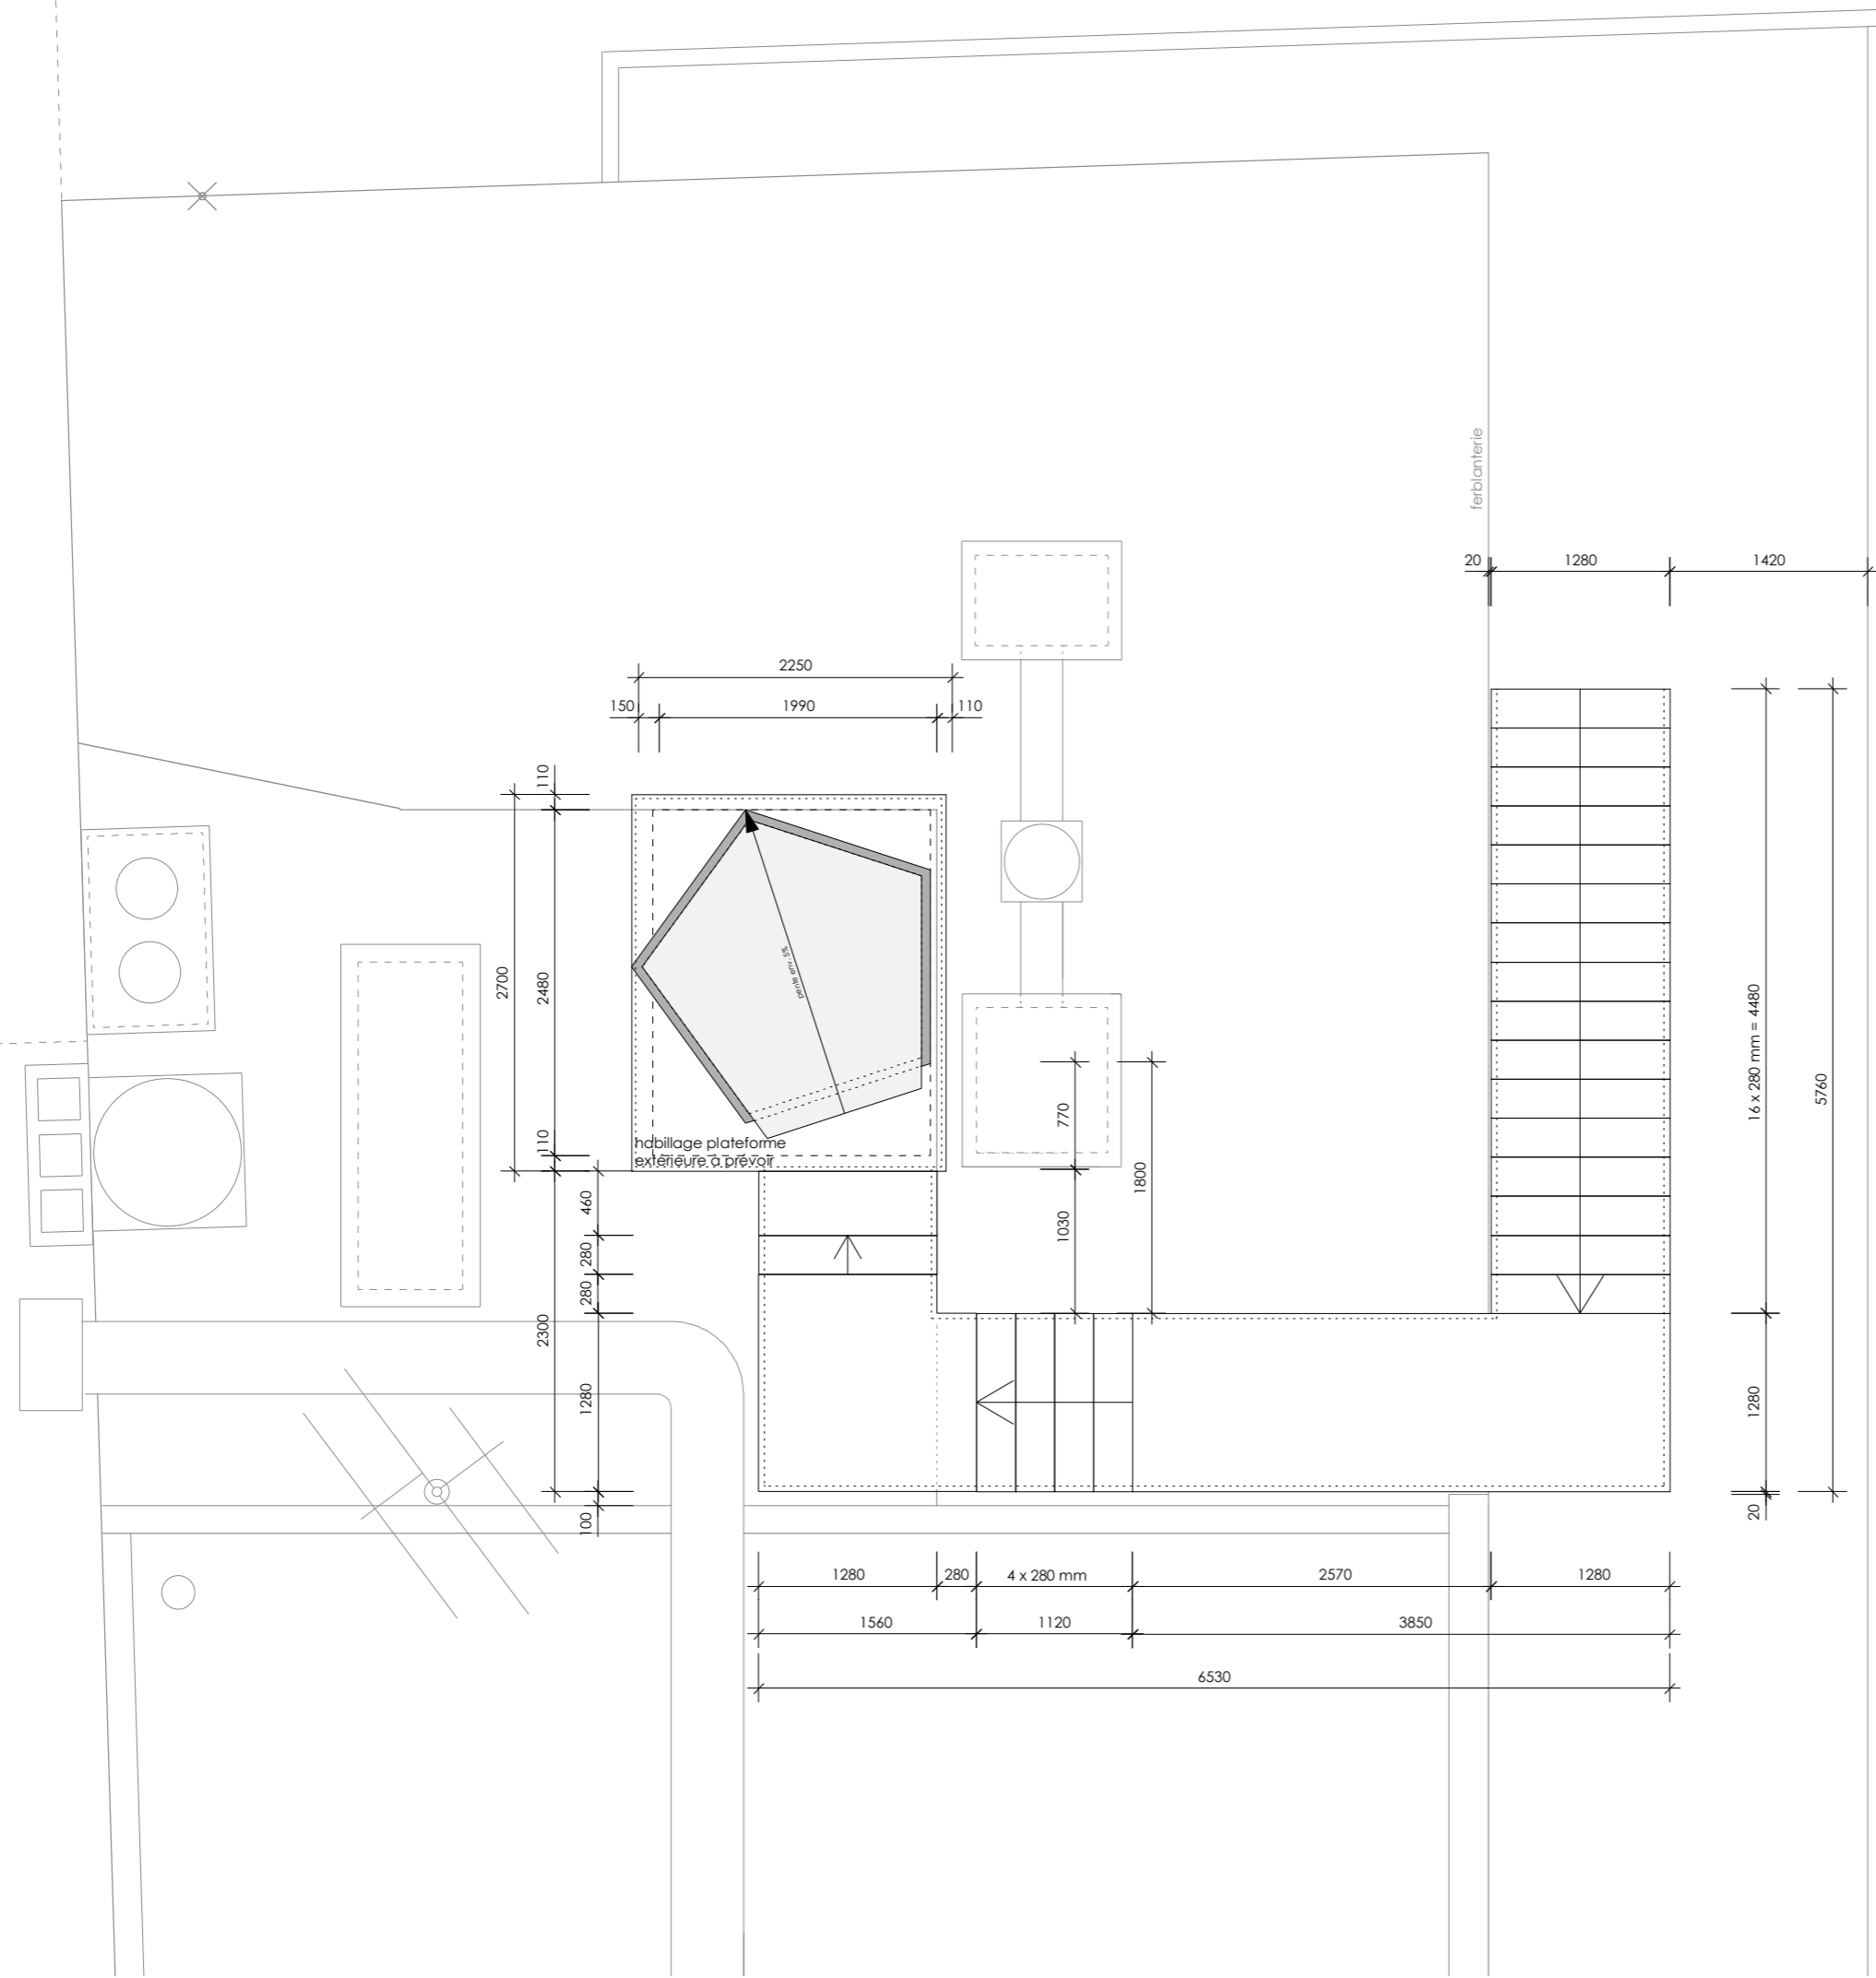

Stations Urbaines - cie Sturmfrei - Toit du théâtre St-Gervais

CABINE • PLANS PROVISOIRES D'EXECUTION • SCENOGRAPHES: CLAIRE PEVERELLI ET SYLVIE KLEIBER

PLAN D'ENSEMBLE • ECH. 1/50 • 29 MAI 2007

contact: afm architectes . marfina villard . 4 rue des marbriers . 1204 genève . 022 343 35 70 . 076 365 44 06









P

KLEINER BÜRO
KLEINER BÜRO
KLEINER BÜRO

AAV
KONSTRUKTION

771





